



PIANO DI EMERGENZA ED EVACUAZIONE

I.T.C. -- Odorico Mattiussi -- Pordenone, via Fontane 2 -- piano secondo

MODALITA' DI EVACUAZIONE **MANTENERE LA CALMA**

EVACUARE I LOCALI IN MODO ORDINATO

LASCIARE TUTTI GLI OGGETTI -- NON CORRERE

NON USARE L'ASCENSORE -- USARE SOLO LE SCALE


IN PRESENZA DI FUMO, COPRIRSI BOCCA E NASO

CAMMINARE ACCUCCIATI E LUNGO I MURI

SEGUIRE LE VIE DI FUGA E LE USCITE DI SICUREZZA





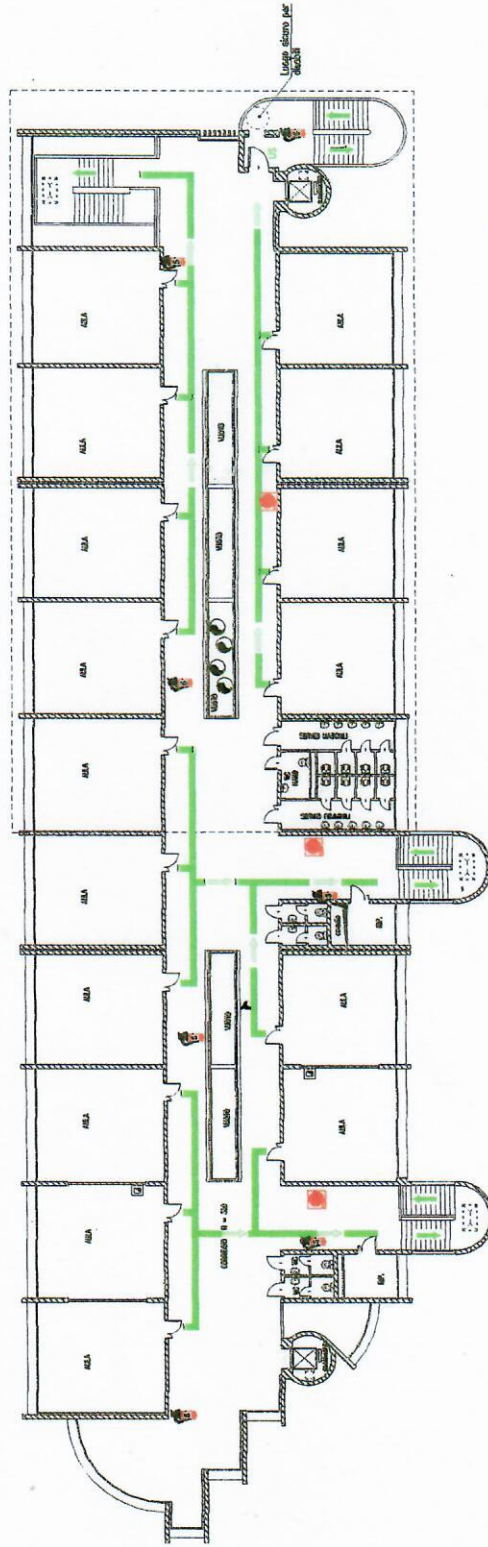










RAGGIUNGERE IL LUOGO SICURO FUORI DALL'EDIFICIO

NON ATTARDARSI -- NON TORNARE INDIETRO



piano secondo

LEGENDA ANTINCENDIO

-  QUADRO ELETTRICO GENERALE
-  PULSANTE SGANCIO IMPIANTO ELETTRICO
-  VALVOLE SGANCIO C.T.
-  PULSANTE MANUALE ALLARME
-  ESTINTORE PORTATILE (SNG. CO2)
-  ESTINTORE PORTATILE CO2 (SNG. B-C)
-  IDRANTE
-  MASPO
-  ATTACCO VIGILI DEL FUOCO
-  USCITA DI SICUREZZA
-  PERCORSO VIA D'ESODO
-  PERCORSO USCITA ORIZZONTALE
-  PERCORSO USCITA IN DISCESA
-  PERCORSO USCITA IN SALITA
-  CASSETTA PRONTO SOCCORSO