


*10 Piano*


PERCORSI D'ESODO AL PRIMO PIANO.

(Allegato al Piano di Emergenza, redatto ai sensi del D.L. 626/94 - 242/96 e D.M. 26.8.92)

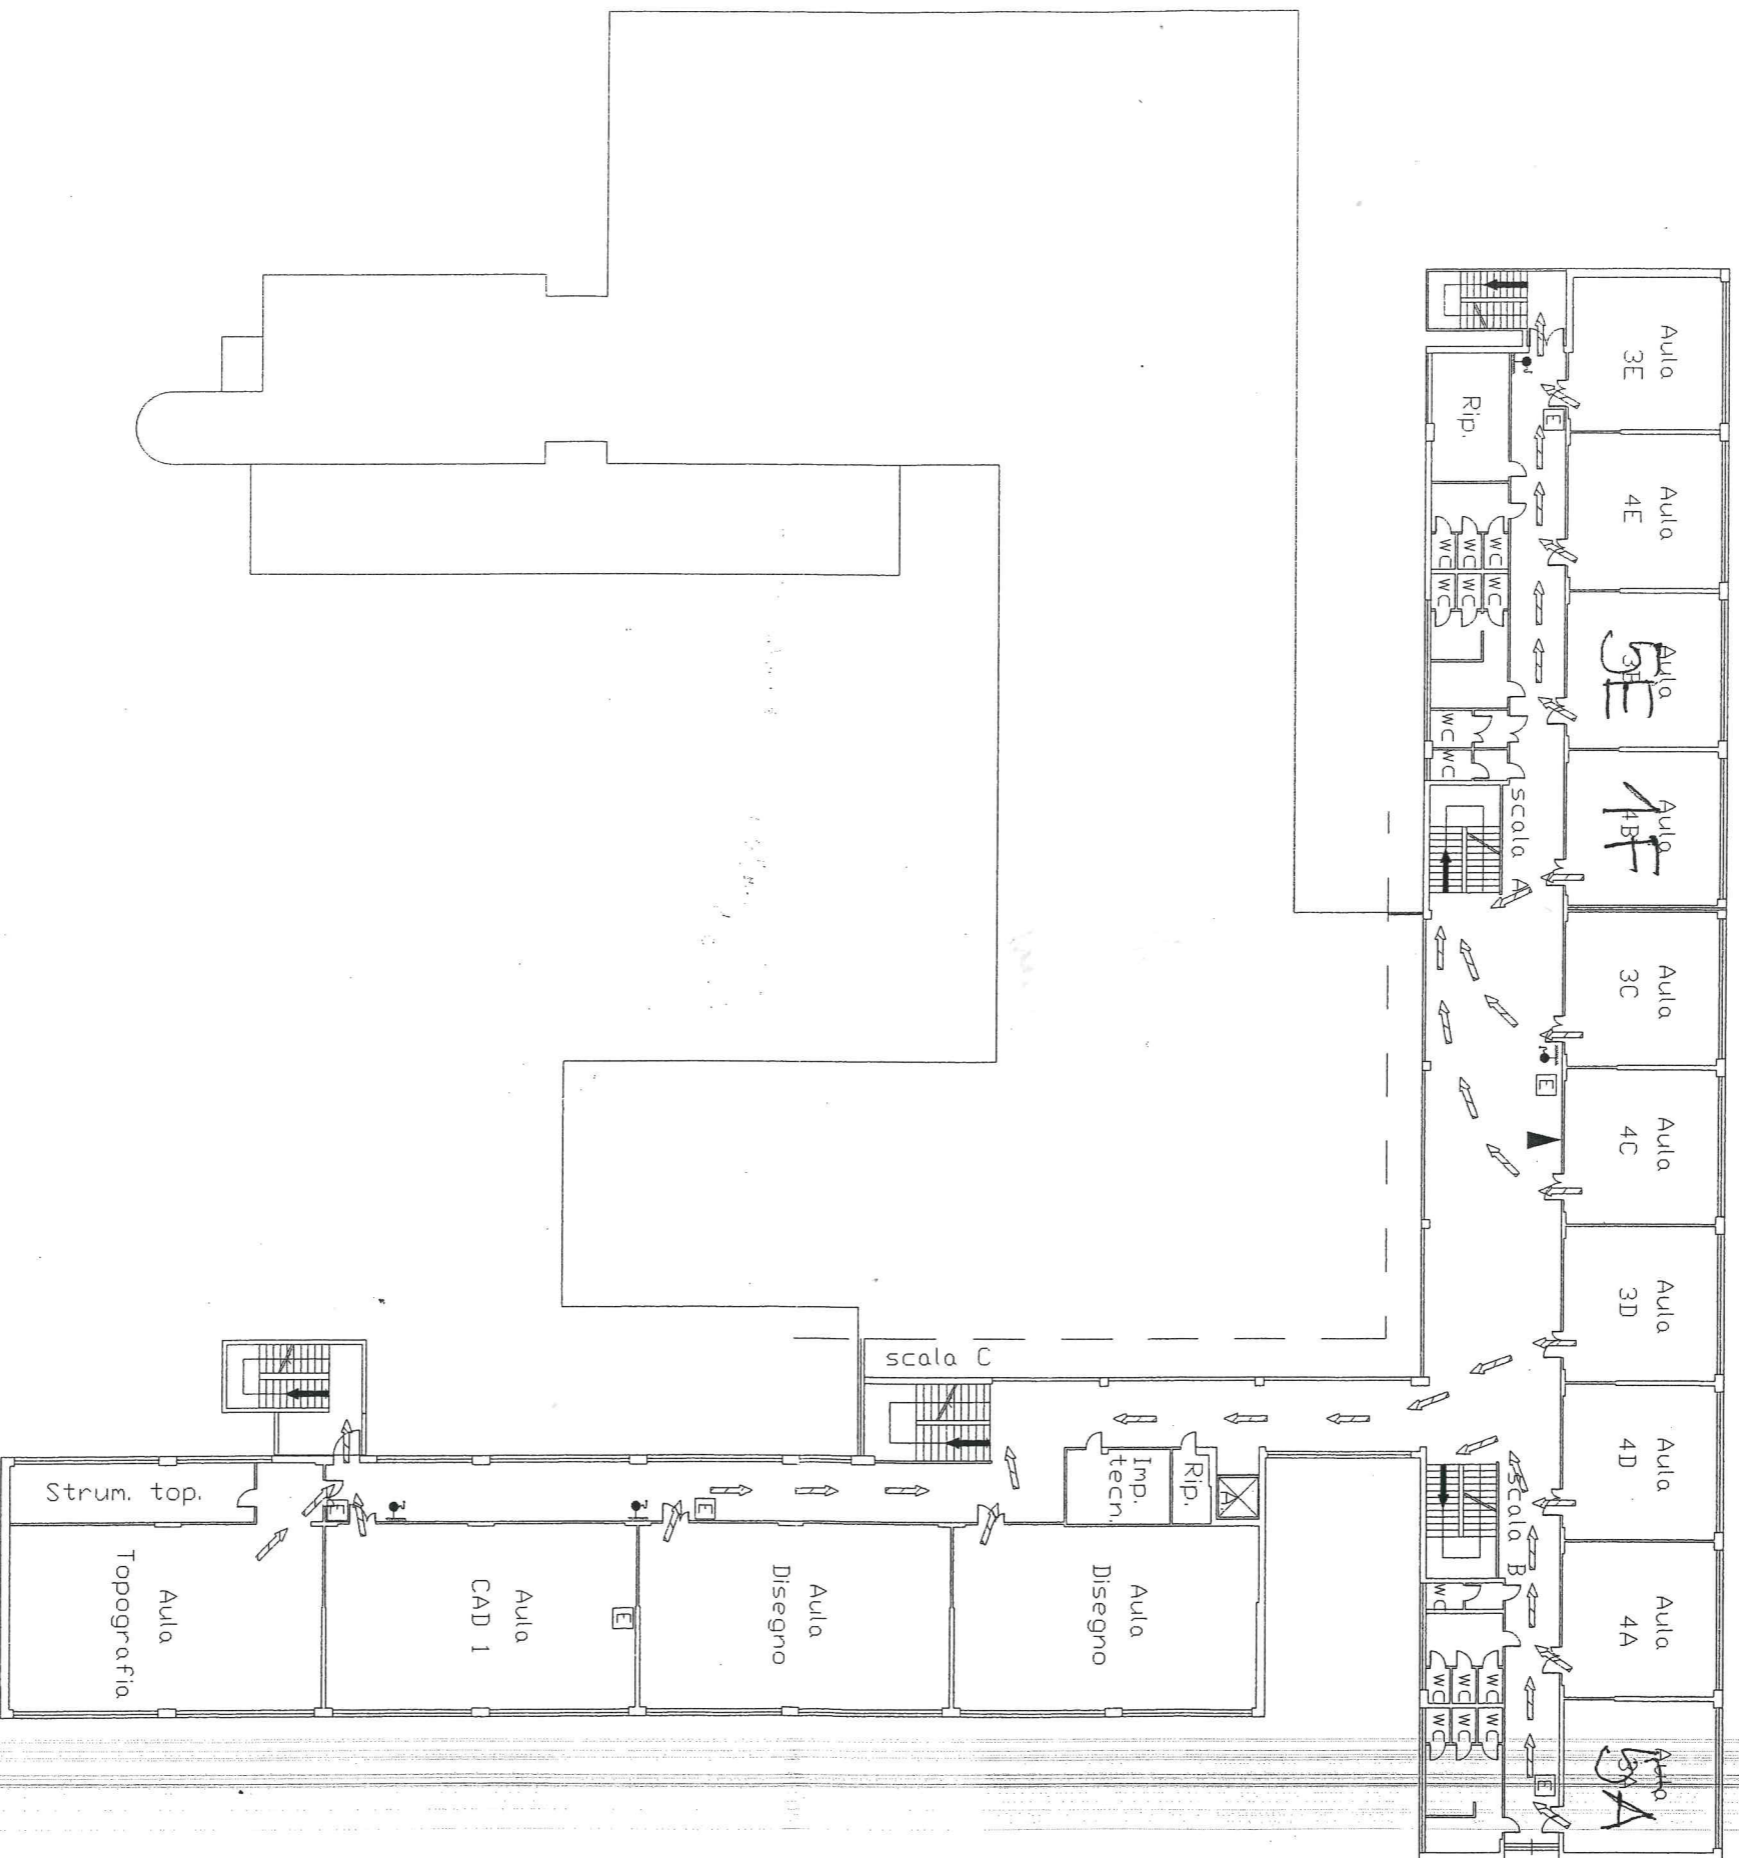

LEGENDA

- ⇨ Percorso di fuga orizzontale
- ⇨⇨ Percorso di fuga verso il basso
- Impianto automatico di rilevazione incendio
- ◻ Estintore portatile
- ⊕ Idrante a muro
- ⚡ Pulsante di sgancio
- ▶ Siete qui

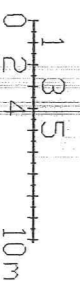

gdkb07