


ISTITUTO TECNICO PER GEOMETRI "S. PERTINI" - PORDENONE

PERCORSI D'ESODO AL SECONDO PIANO

(Allegato al Piano di Emergenza, redatto ai sensi del D.L. 626/94 - 242/96 e D.M. 26.8.92)

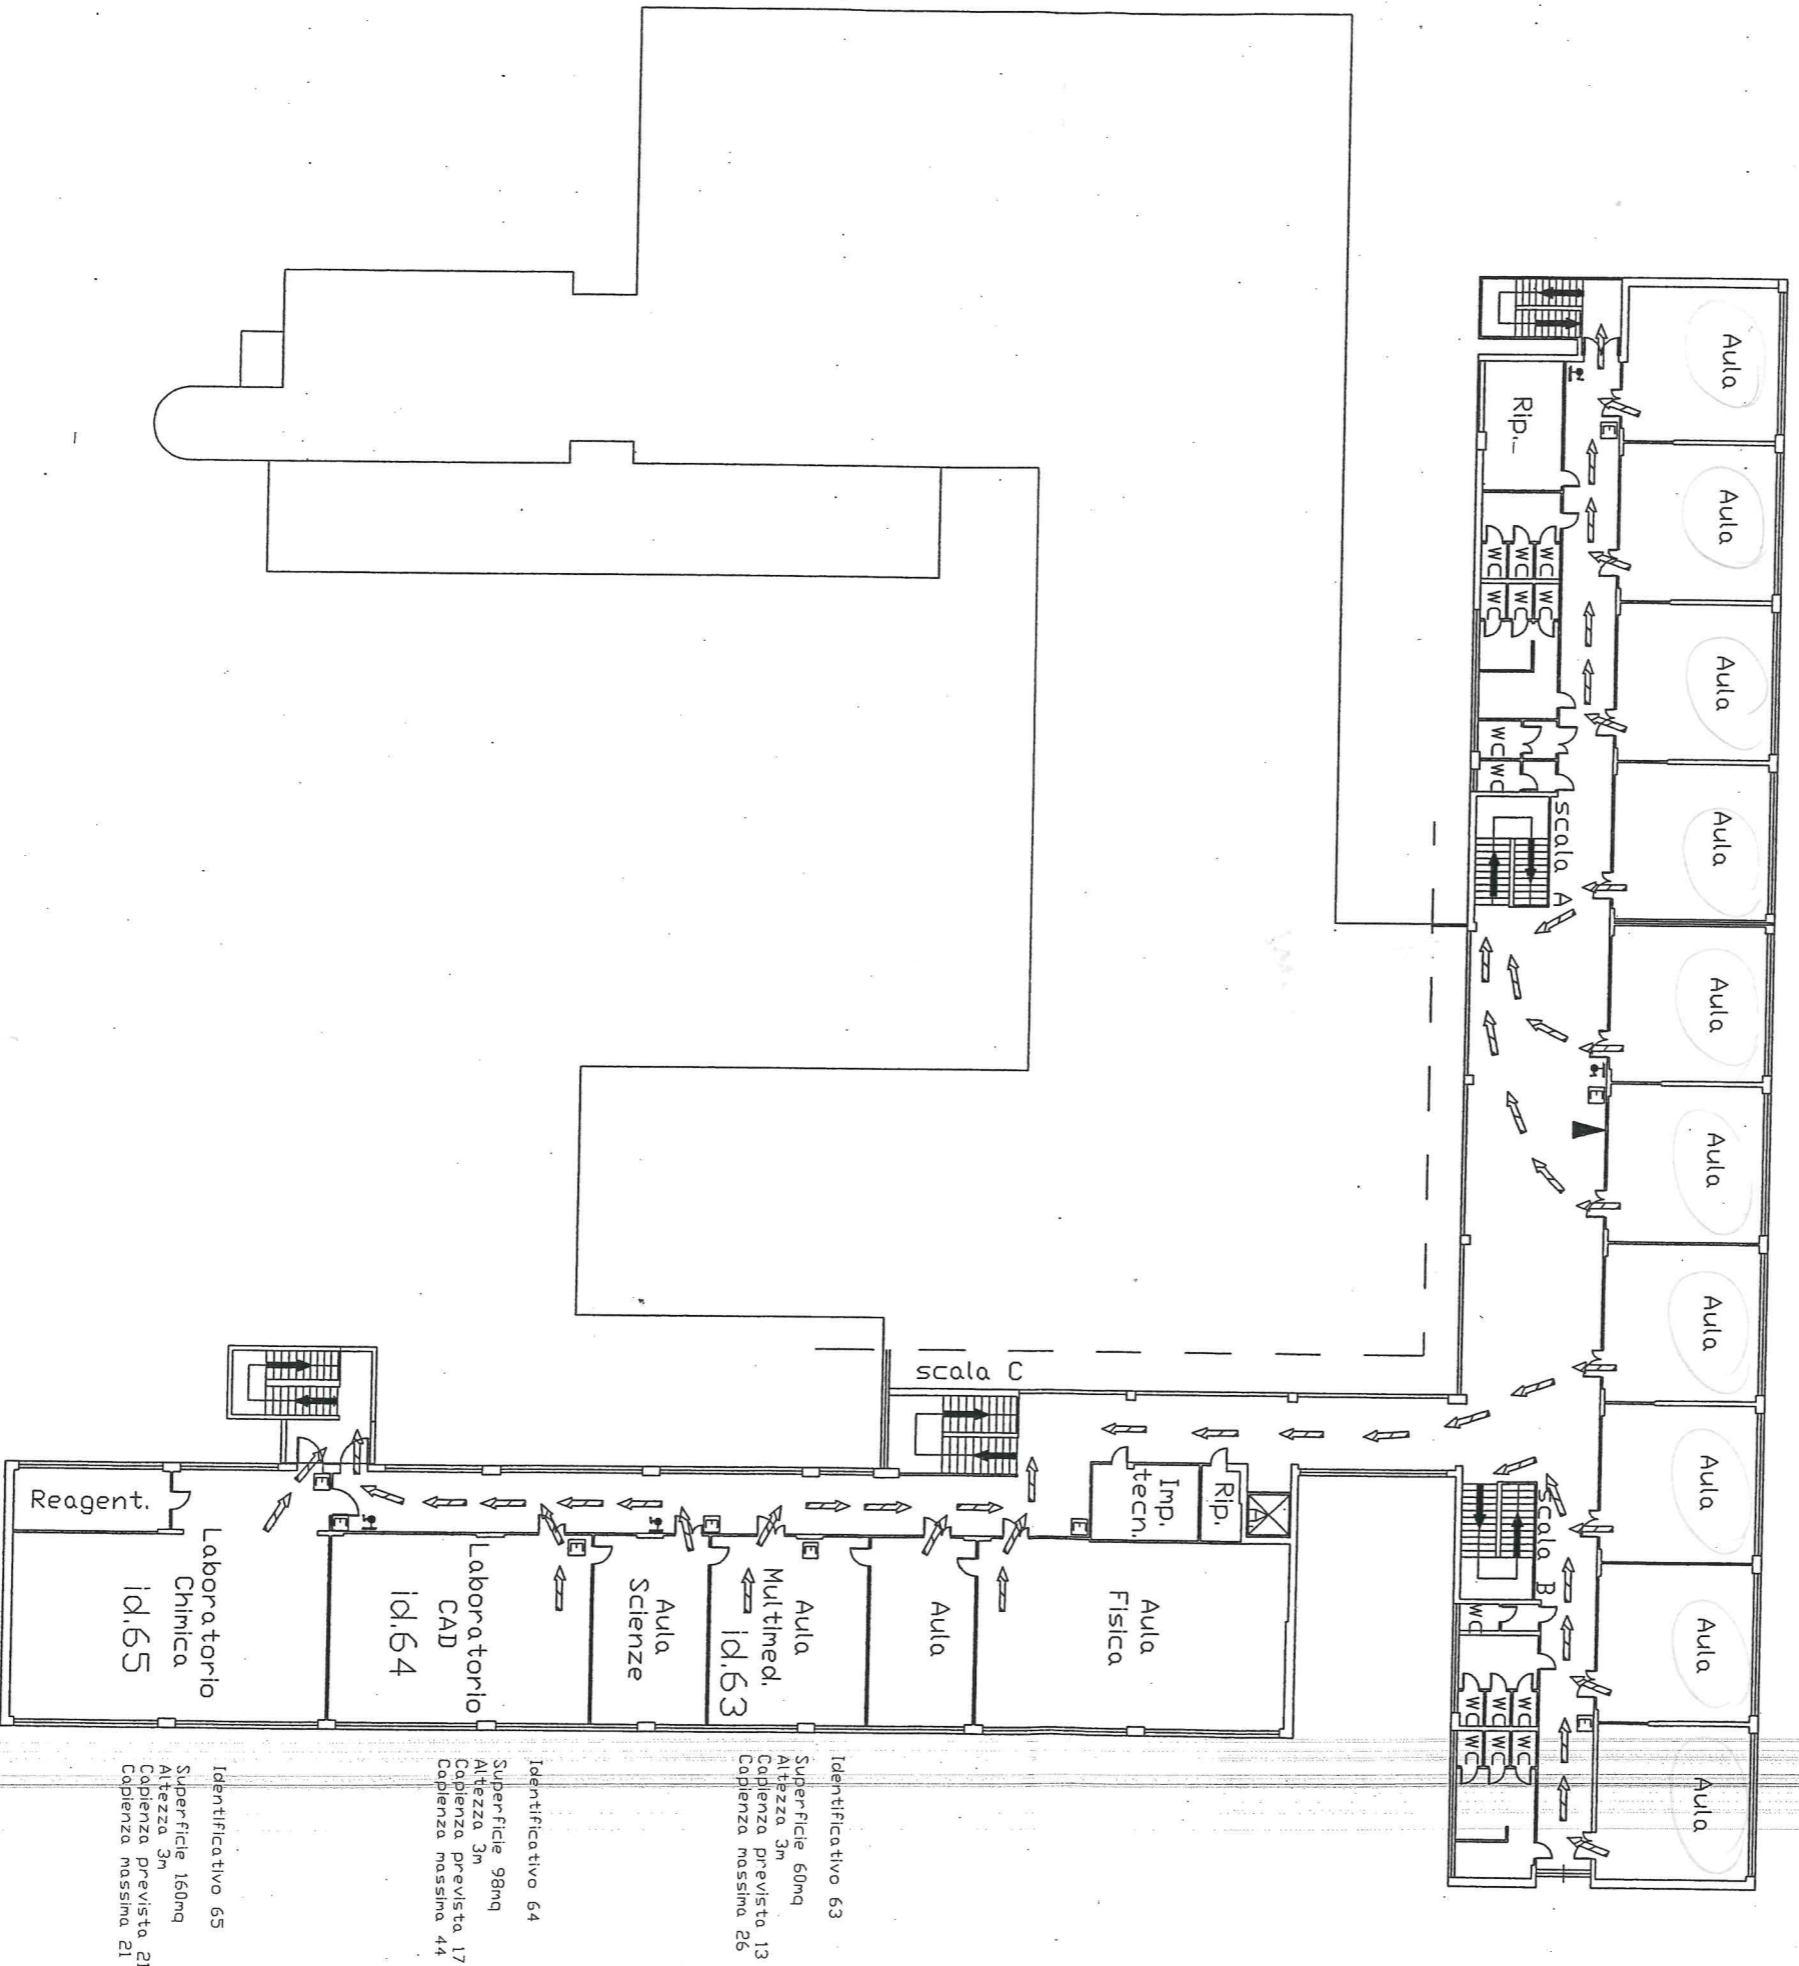

LEGENDA

- ⇨ Percorso di fuga orizzontale
- ⇨⇨ Percorso di fuga verso il basso
- ⊠ Impianto automatico di rilevazione incendio
- ⊞ Estintore portatile
- ⊞ Idrante a muro
- ⊞ Pulsante di sgancio
- ▶ Siete qui

- Identificativo 65
Superficie 160mq
Altezza 3m
Capienza prevista 21
Capienza massima 21
- Identificativo 64
Superficie 98mq
Altezza 3m
Capienza prevista 17
Capienza massima 44
- Identificativo 63
Superficie 60mq
Altezza 3m
Capienza prevista 13
Capienza massima 26

